


P&M

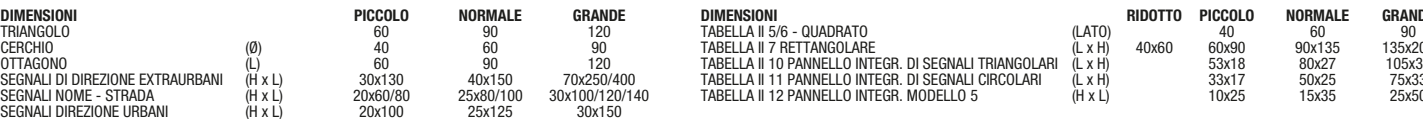

SICUREZZA STRADALE

www.progettiemanutenzioni.it

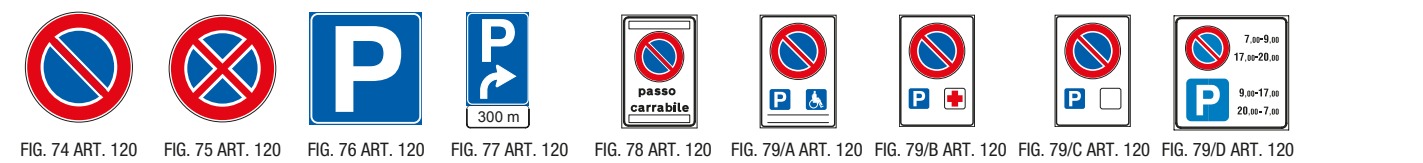


FIG. 1 ART. 85	FIG. 2 ART. 85	FIG. 3 ART. 85	FIG. 4 ART. 86	FIG. 5 ART. 86	FIG. 6 ART. 86	FIG. 7 ART. 86	FIG. 8 ART. 87	FIG. 9 ART. 87	FIG. 10/A ART. 87
FIG. 10/B ART. 87	FIG. 10/C ART. 87	FIG. 10/D ART. 87	FIG. 11/A ART. 87	FIG. 11/B ART. 87	FIG. 11/C ART. 87	FIG. 12 ART. 88	FIG. 13 ART. 88	FIG. 14 ART. 88	FIG. 15 ART. 88
FIG. 16 ART. 89	FIG. 17 ART. 90	FIG. 18 ART. 90	FIG. 19 ART. 90	FIG. 20 ART. 91	FIG. 21 ART. 92	FIG. 22 ART. 93	FIG. 23 ART. 94	FIG. 24 ART. 95	FIG. 25 ART. 95
FIG. 26 ART. 96	FIG. 27 ART. 96	FIG. 28 ART. 97	FIG. 29 ART. 98	FIG. 30/A ART. 98	FIG. 30/B ART. 98	FIG. 31/A ART. 99	FIG. 31/B ART. 99	FIG. 32 ART. 100	FIG. 33 ART. 101
FIG. 34 ART. 102	FIG. 35 ART. 103								

SEGNALI DI DIVIETO



SEGNALI DI FERMATA, SOSTA E PARCHEGGIO




DIMENSIONI	PICCOLO	NORMALE	GRANDE	DIMENSIONI	RIDOTTO	PICCOLO	NORMALE	GRANDE
TRIANGOLO	60	90	120	TABELLA II 5/6 - QUADRATO	(LATO)	40	60	90
CERCHIO	(Ø)	60	90	TABELLA II 7 RETTANGOLO	(L X H)	40x60	60x90	90x135
OTTAGONO	(L)	60	120	TABELLA II 10 PANNELLO INTEGR. DI SEGNAI TRIANGOLARI	(L X H)	53x18	80x27	105x
SEGNALE DI DIREZIONE EXTRAURBANI	(H x L)	40x130	70x250/400	TABELLA II 11 PANNELLO INTEGR. DI SEGNAI CIRCOLARI	(L X H)	33x17	50x25	75x
SEGNALE NOLE - STRADA	(H x L)	20x60/90	25x80/100	TABELLA II 12 PANNELLO INTEGR. MODELLO 5	(H x L)	10x25	15x36	
SEGNALE DIREZIONE URBANI	(H x L)	200x100	300x150					


P&M



P&M

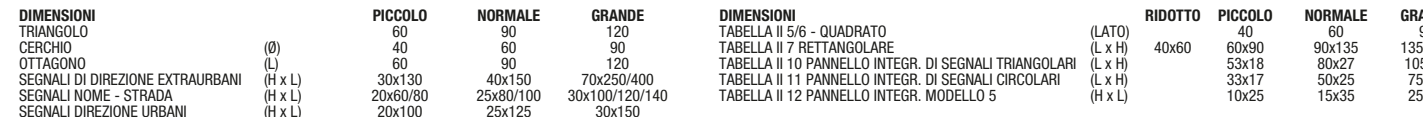

P&M

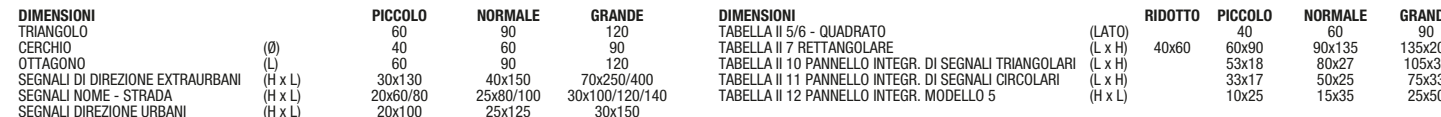

P&M

